


PROGETTO ESECUTIVO

REGIONE PIEMONTE
COMUNE DI VISTRORIO
Città Metropolitana di Torino




COLLABORATORI : arch. MONICA GRAZIANO
arch. MAURO CERUTTI
arch. IVAN BORGHESI
ing. MARIA URZIA



Riproduzione vietata a norma di legge

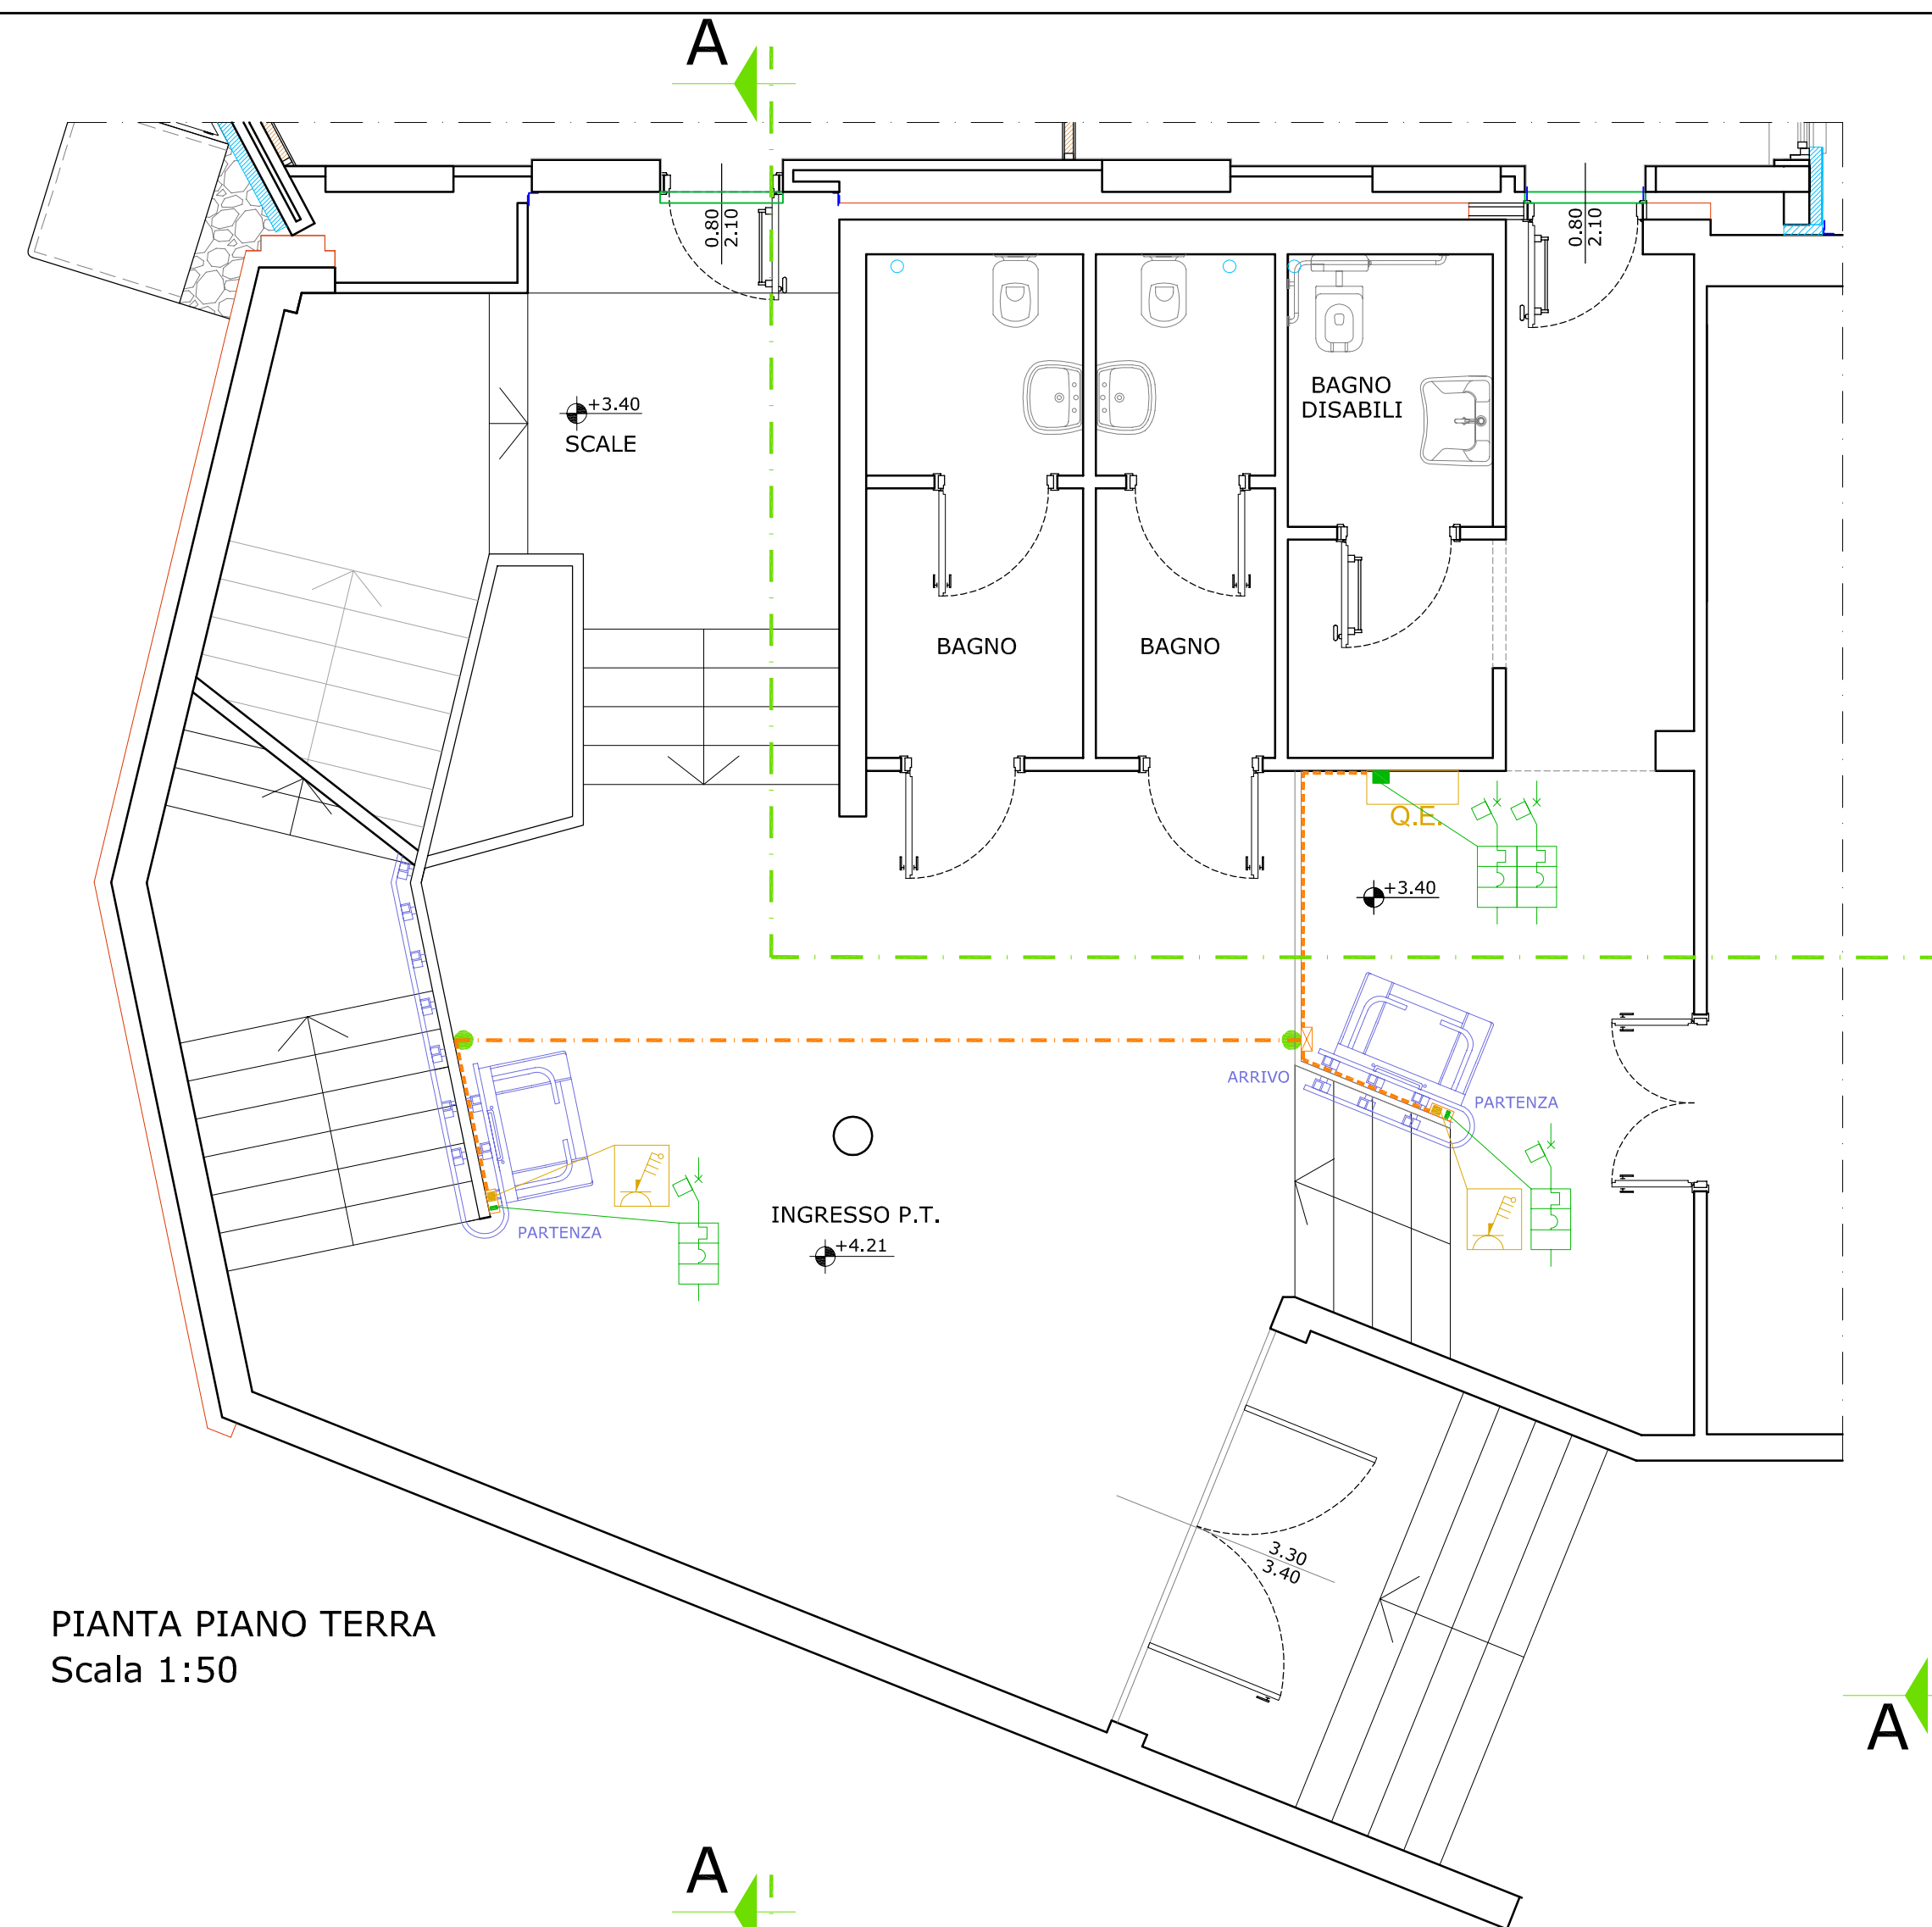

PIANTA PIANO TERRA
Scala 1:50

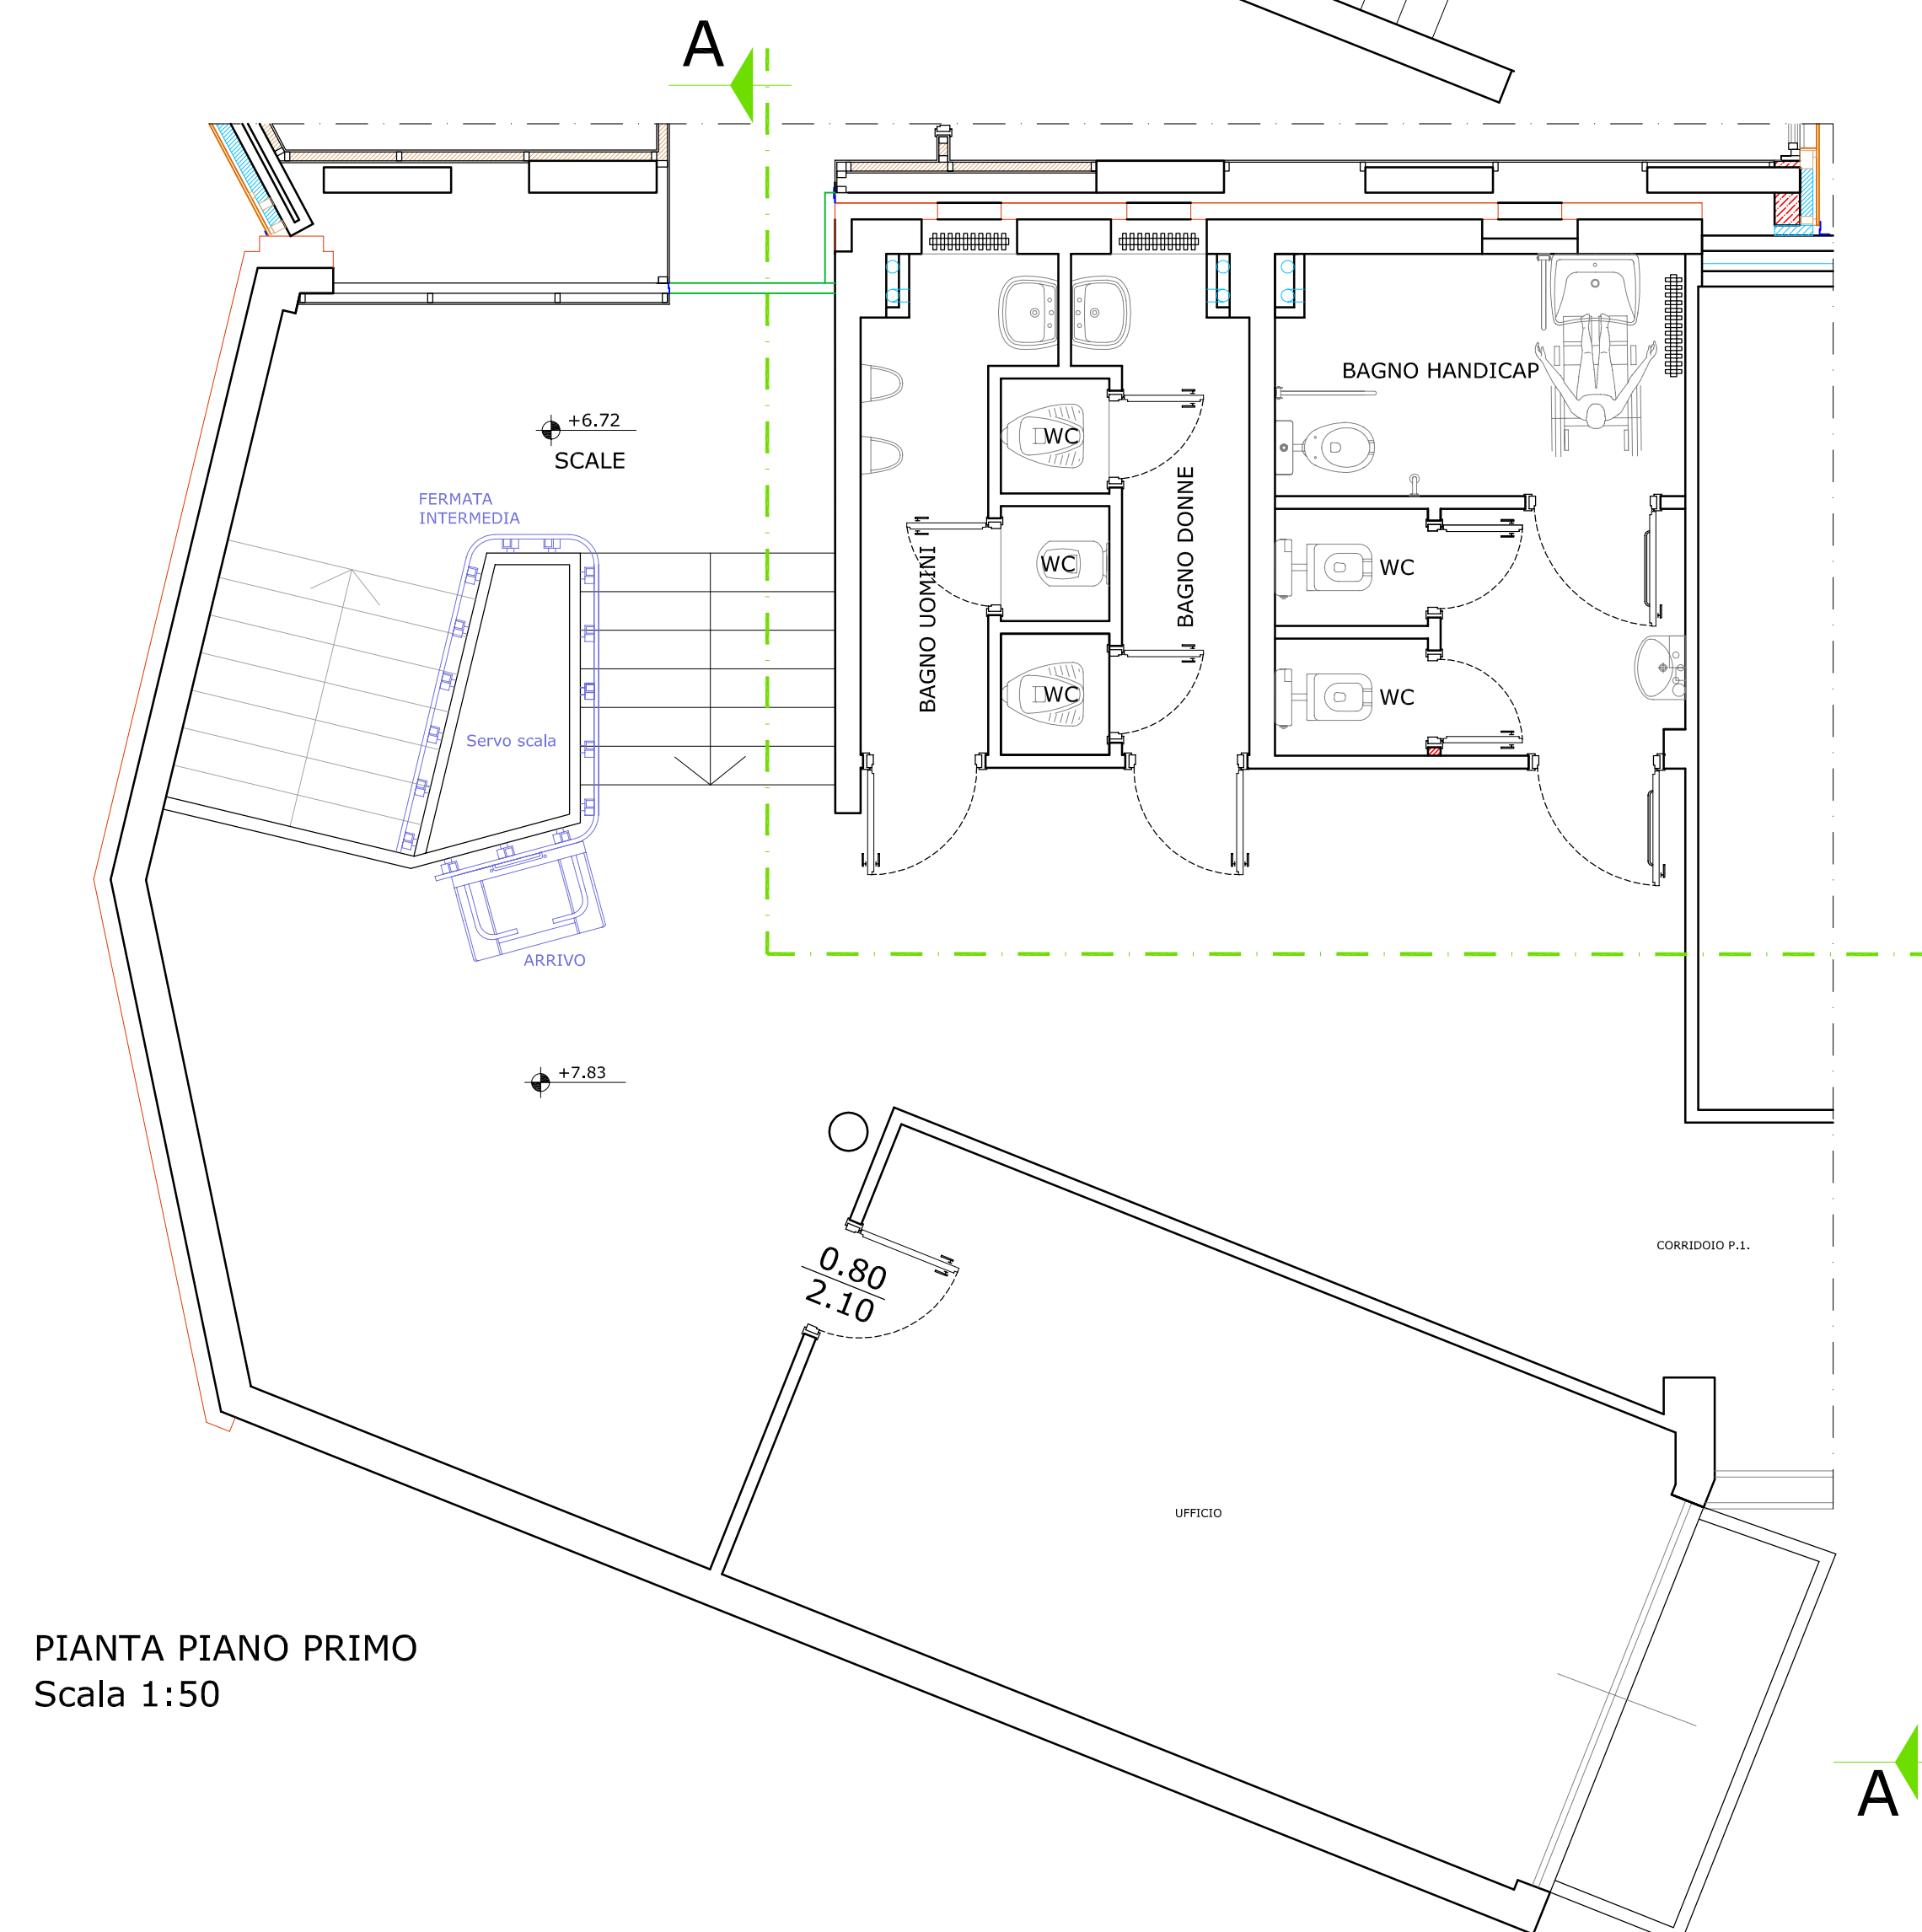

PIANTA PIANO PRIMO
Scala 1:50

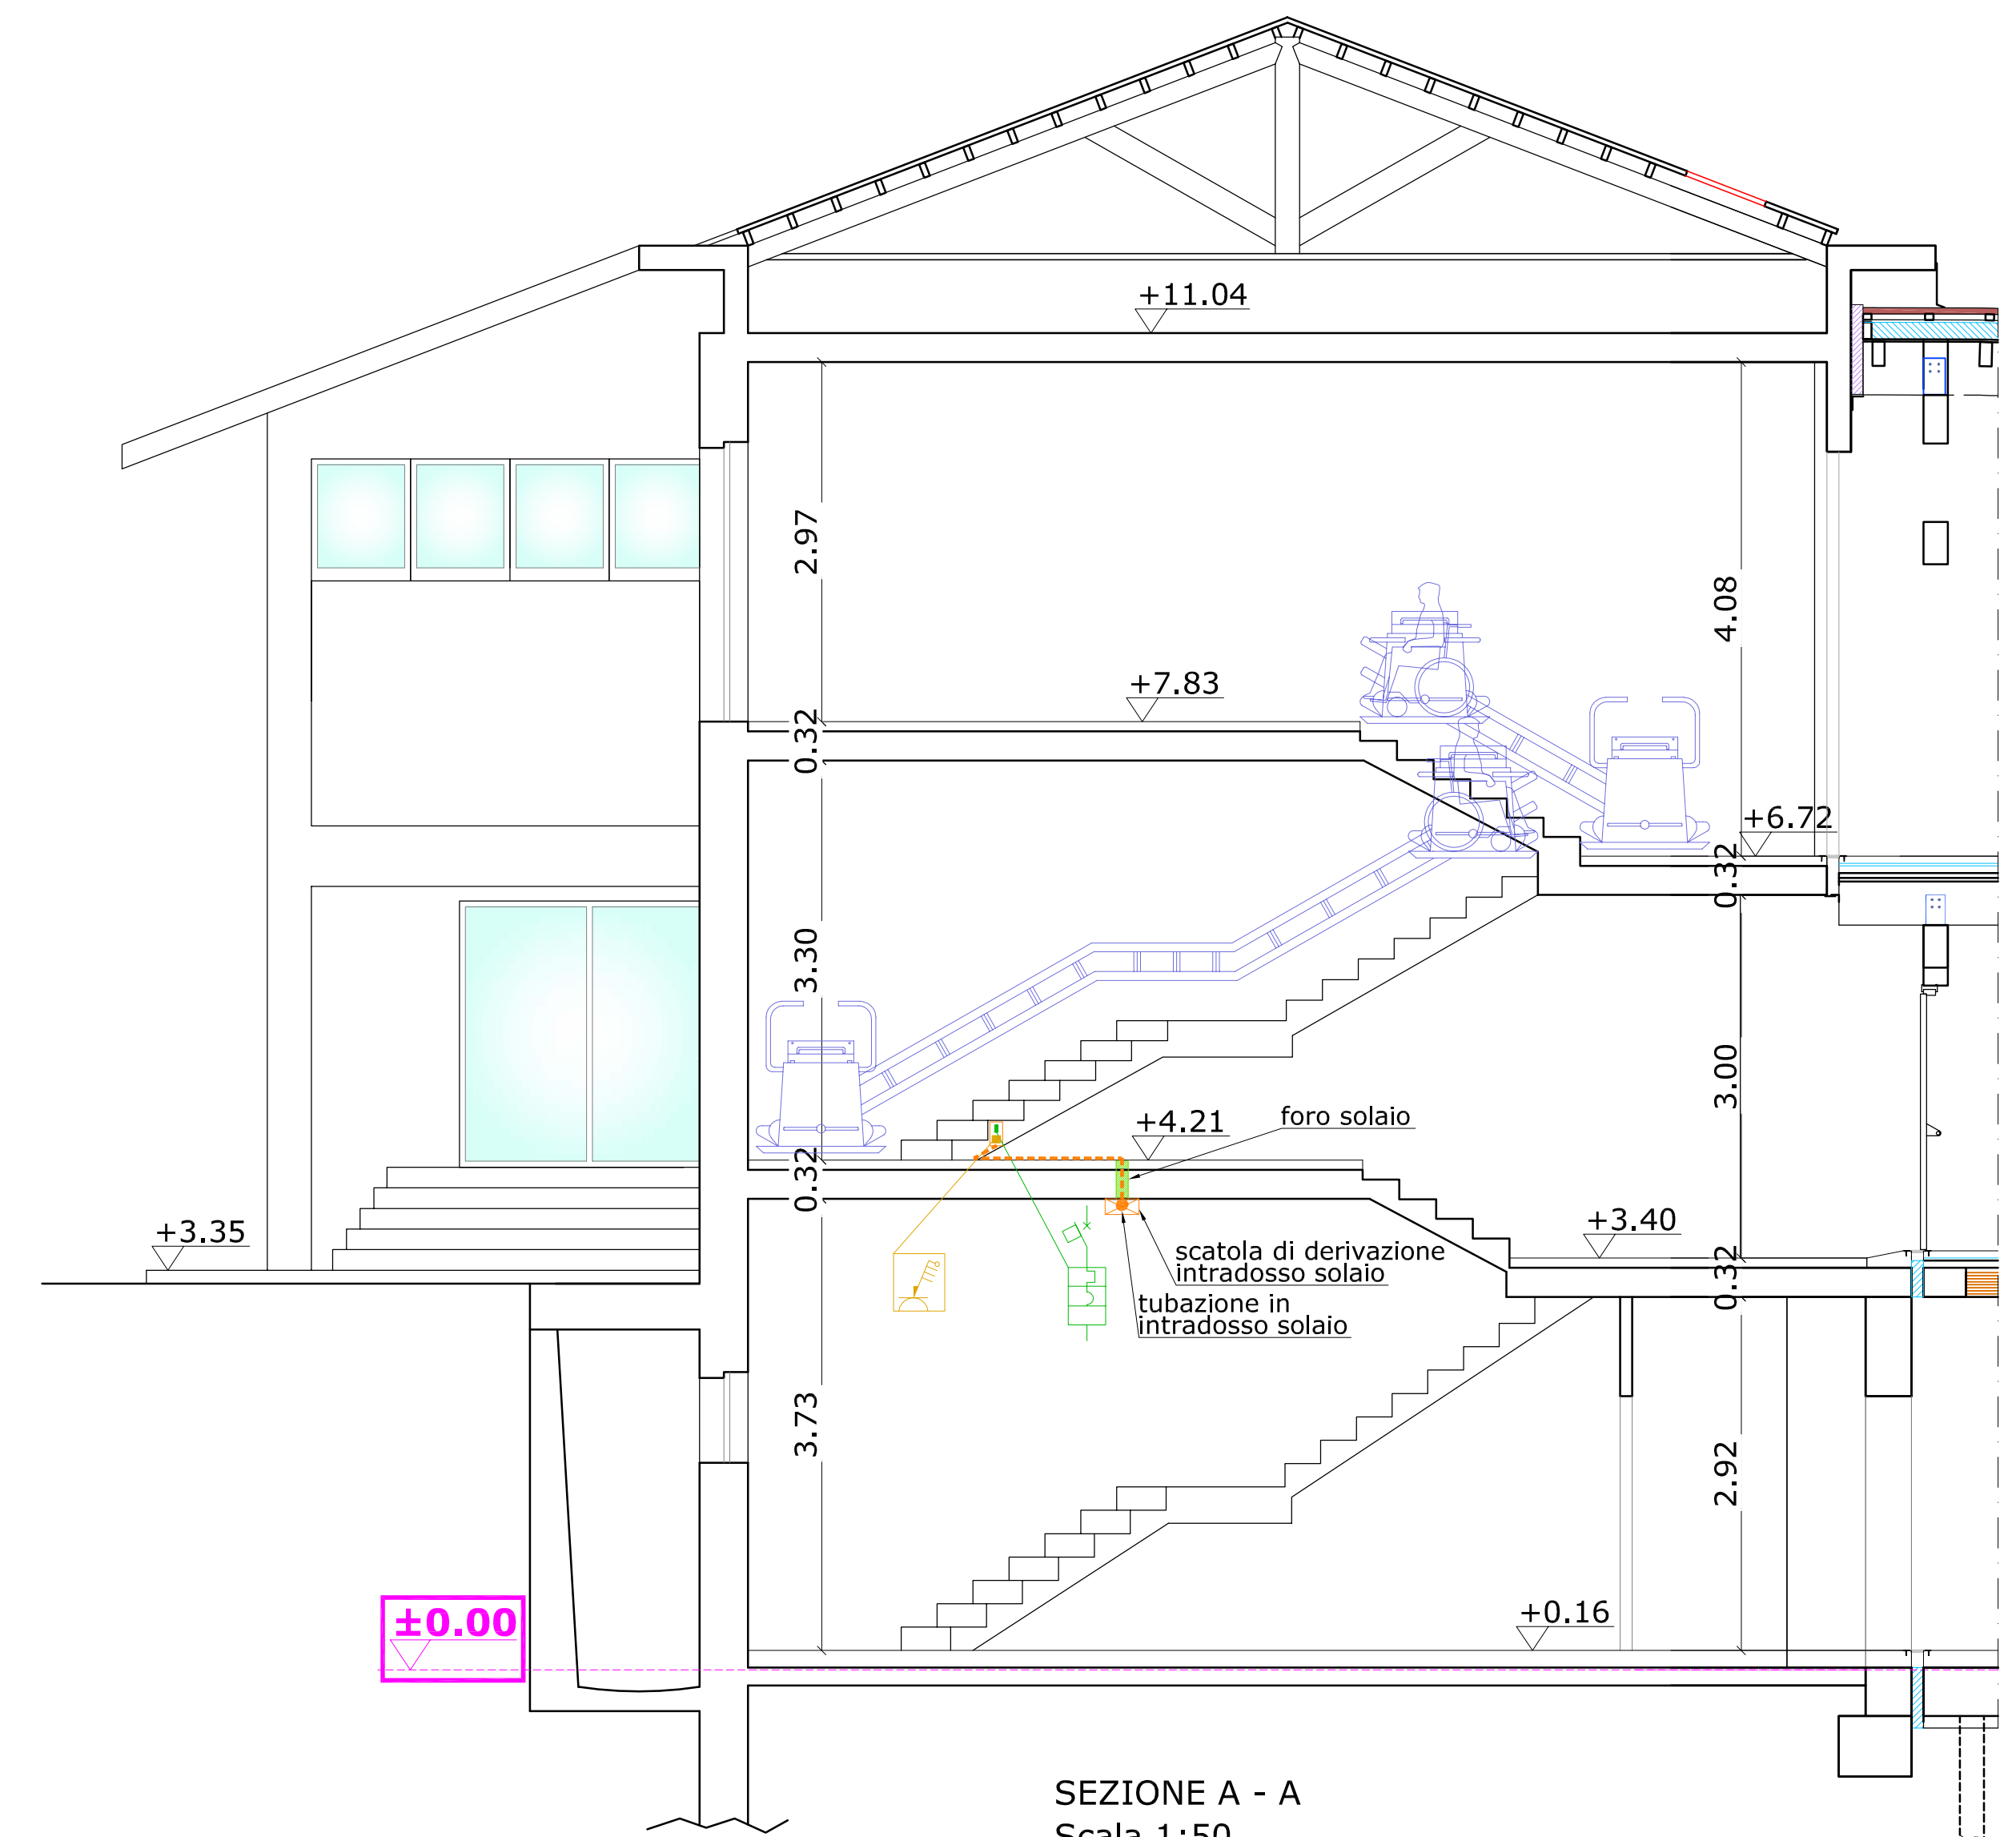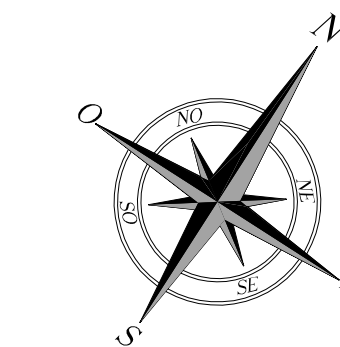

SEZIONE A - A
Scala 1:50

LEGENDA IMPIANTO ELETTRICO		N. m.l.
	Interruttore magnetotermico servo scala	4
	Presa interbloccata 3P+T 16A	2
	Fori in muratura e/o solaio	2
	Tubazione esterna in muratura	4,0
	Tubazione esterna in intradosso solaio	8,0
	Cassetta di derivazione esterna con coperchio	1
	Cassetta esterna per presa interbloccata e magnetotermico	2